HORISONTELLT SNITT

Sett uppifrån

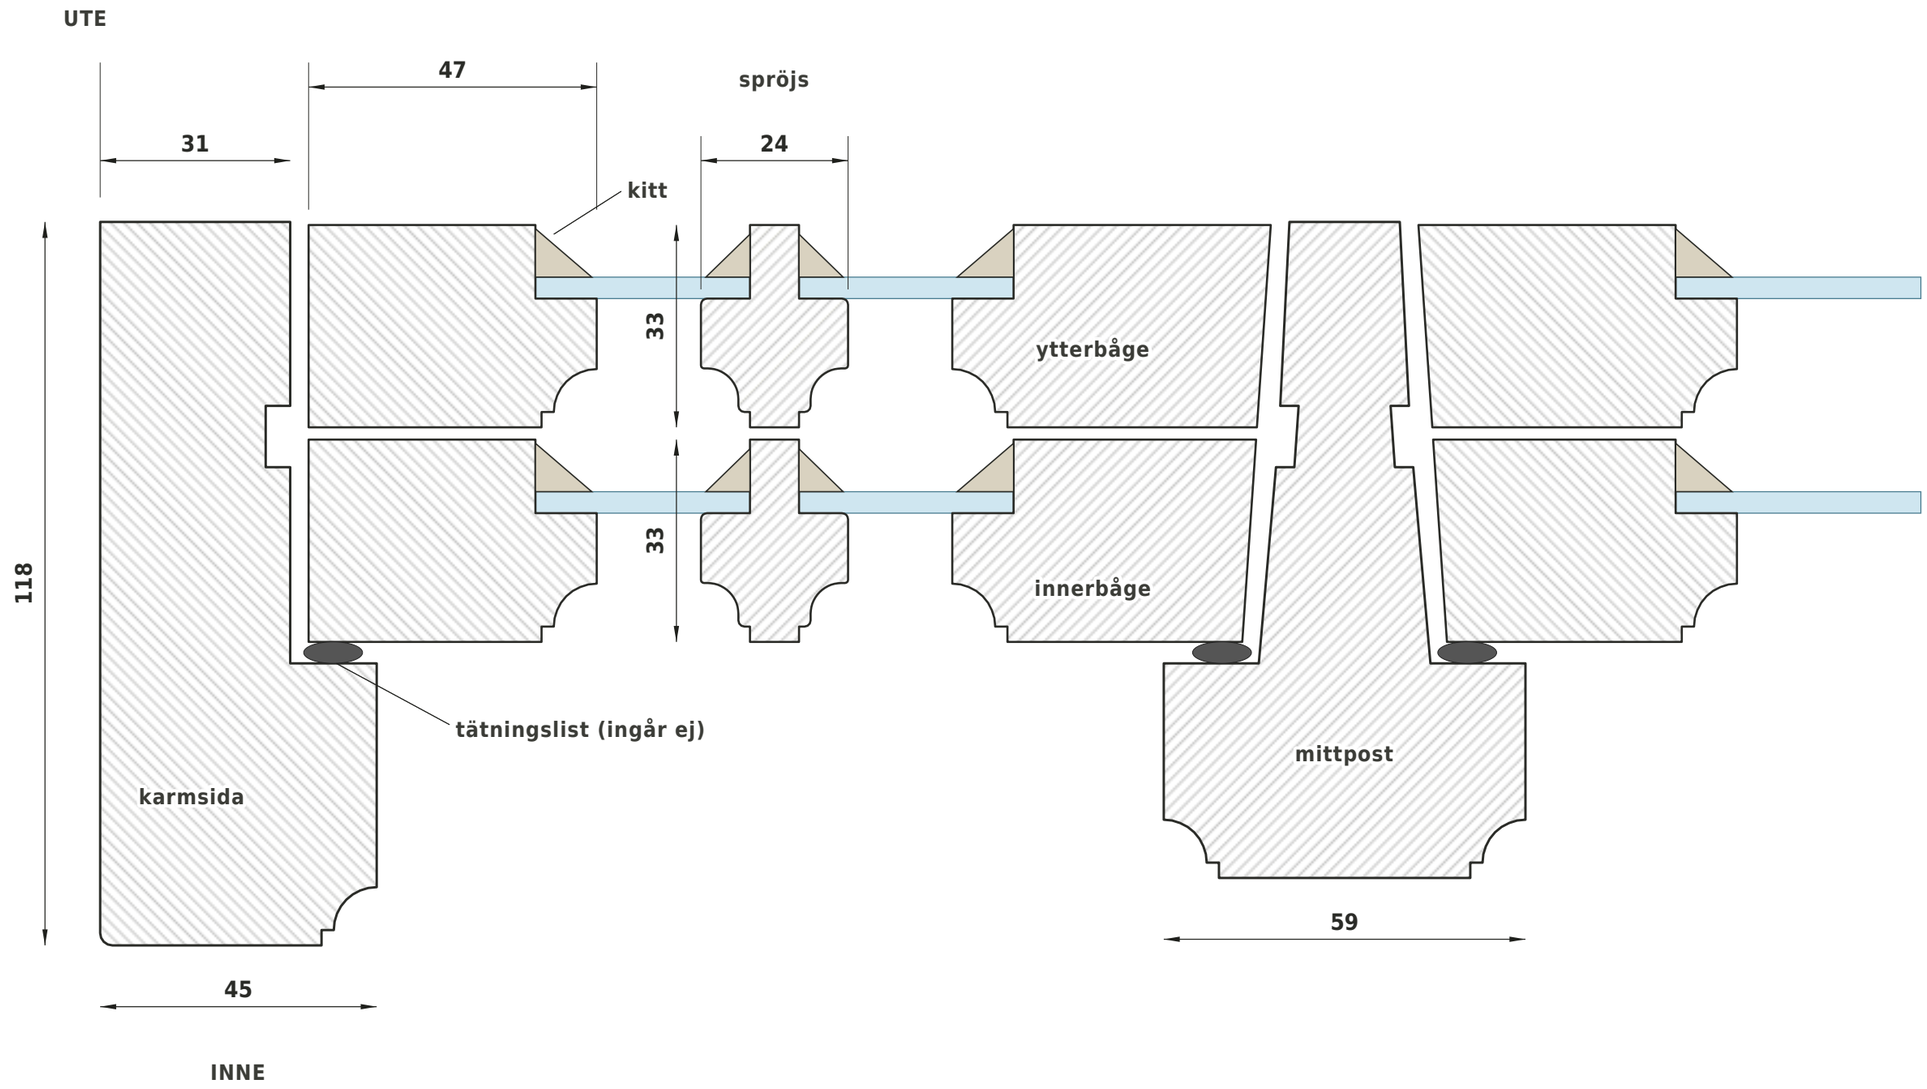

ANMÄRKNINGAR

Mått i mm. Trä är ett levande material, och mindre avvikelser från angivna mått kan förekomma. Ritningen visar principiell utformning.
Tätningslist ingår inte i leveransen. Glas i kittfals utvändigt, äkta kittad spröjs.

A-KVALITÉ
FÖNSTER & DÖRRAR

BENÄMNING
Kopplat fönster 1+1, horisontellt snitt

BESKRIVNING
Snitt vid karmsida, spröjs och mittpost, sett uppifrån. Understycket visas inte i detta snitt.

PROFILSERIE	MATERIAL	SKALA	RITN.NR
Egen profil VEA	Kärnfura	1:1 (A3)	**AK-VEA-10**

© 2026 A-kvalité Fönster & Dörrar · Egen profil. Får inte kopieras, spridas eller användas för tillverkning utan skriftligt medgivande.

DATUM	REV · STATUS
2026-10-25	A · Fastställd